


POHLAD JUŽNÝ
1:100

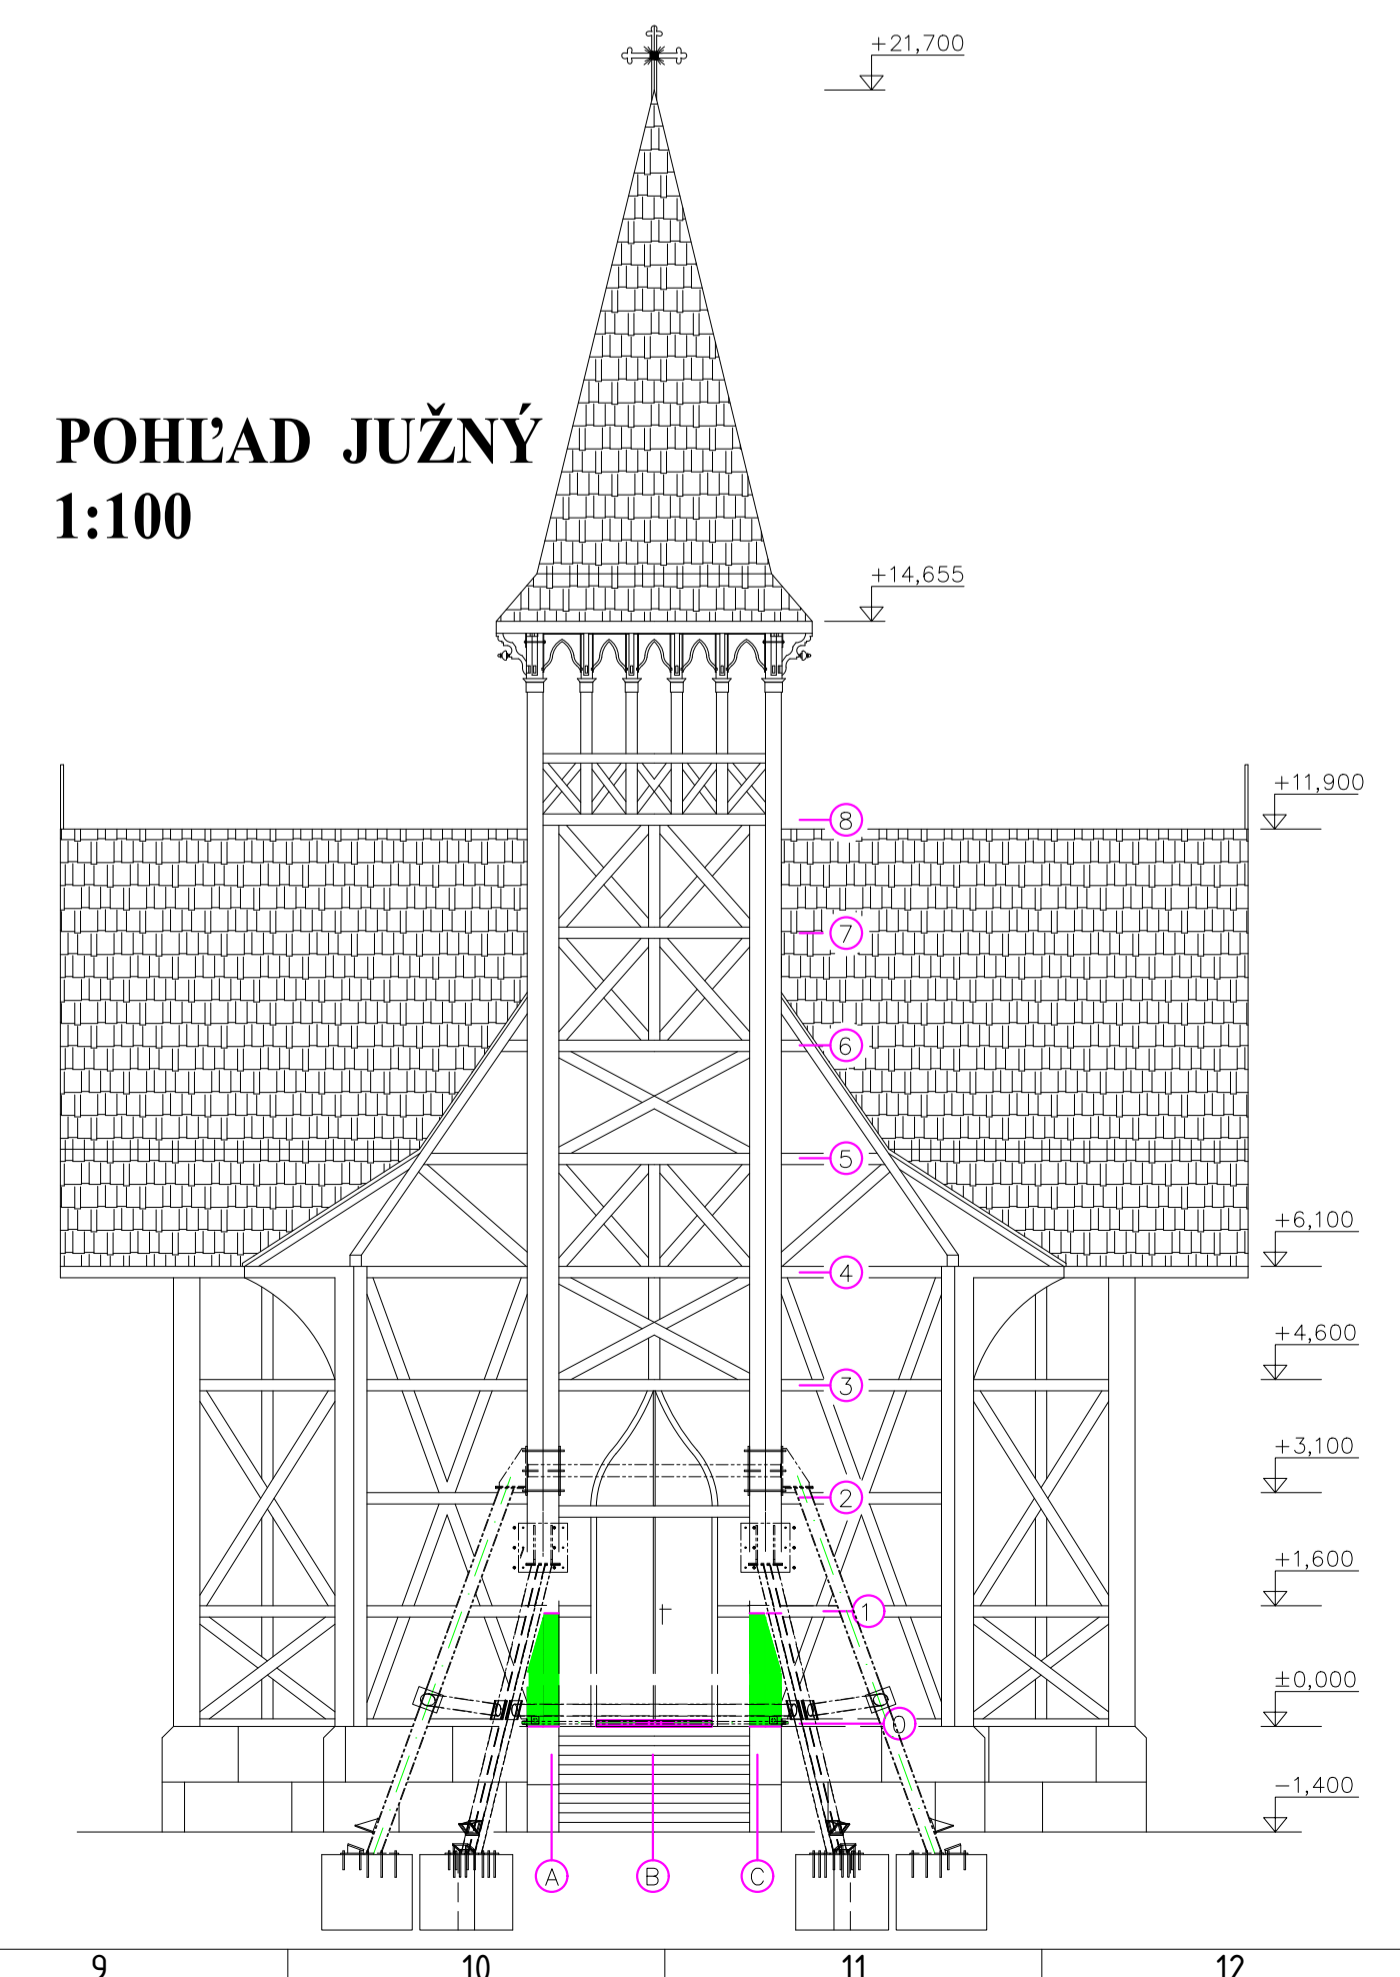

LEGENDA:

- X1 OTVORY V MURIVE PRE PLATNE
- C S2 MURIVO STENY KOMPLETNE ROZOBRAŤ
BETÓN. SCHOD ODSTRÁNIŤ
- T2 P2 OCELOVÉ TIAHLO NA ZABEZPEČENIE STIEN
PO ODSTRÁNENÍ MURIVA (S1-S9)
- Ø70 OTVORY V MURIVE PRE ZÁVITOVÉ TYČE

Revízia 4 / 8.12.2023			
Pečiatka:	Vedúci projektant:	Zodpovedný projektant:	Stupeň:
	Vypracoval:		Dátum: 10/2023
	Investor: Rímskokatolícka cirkev Farnosť Vysoké Tatry Nový Smokovec 113		Počet form. A4: 8x A4
	Akcia: KOSTOL NEPOŠKVRNENÉHO POČATIA PANNY MÁRIE STARÝ SMOKOVEC		Mierka: 1:25
Podpis:	Výkres - časť: NÁVRH POMOCNÝCH PODPIER VEŽE PRIEPAZOVÝ PLÁN		Č. výkr.: 2021-901