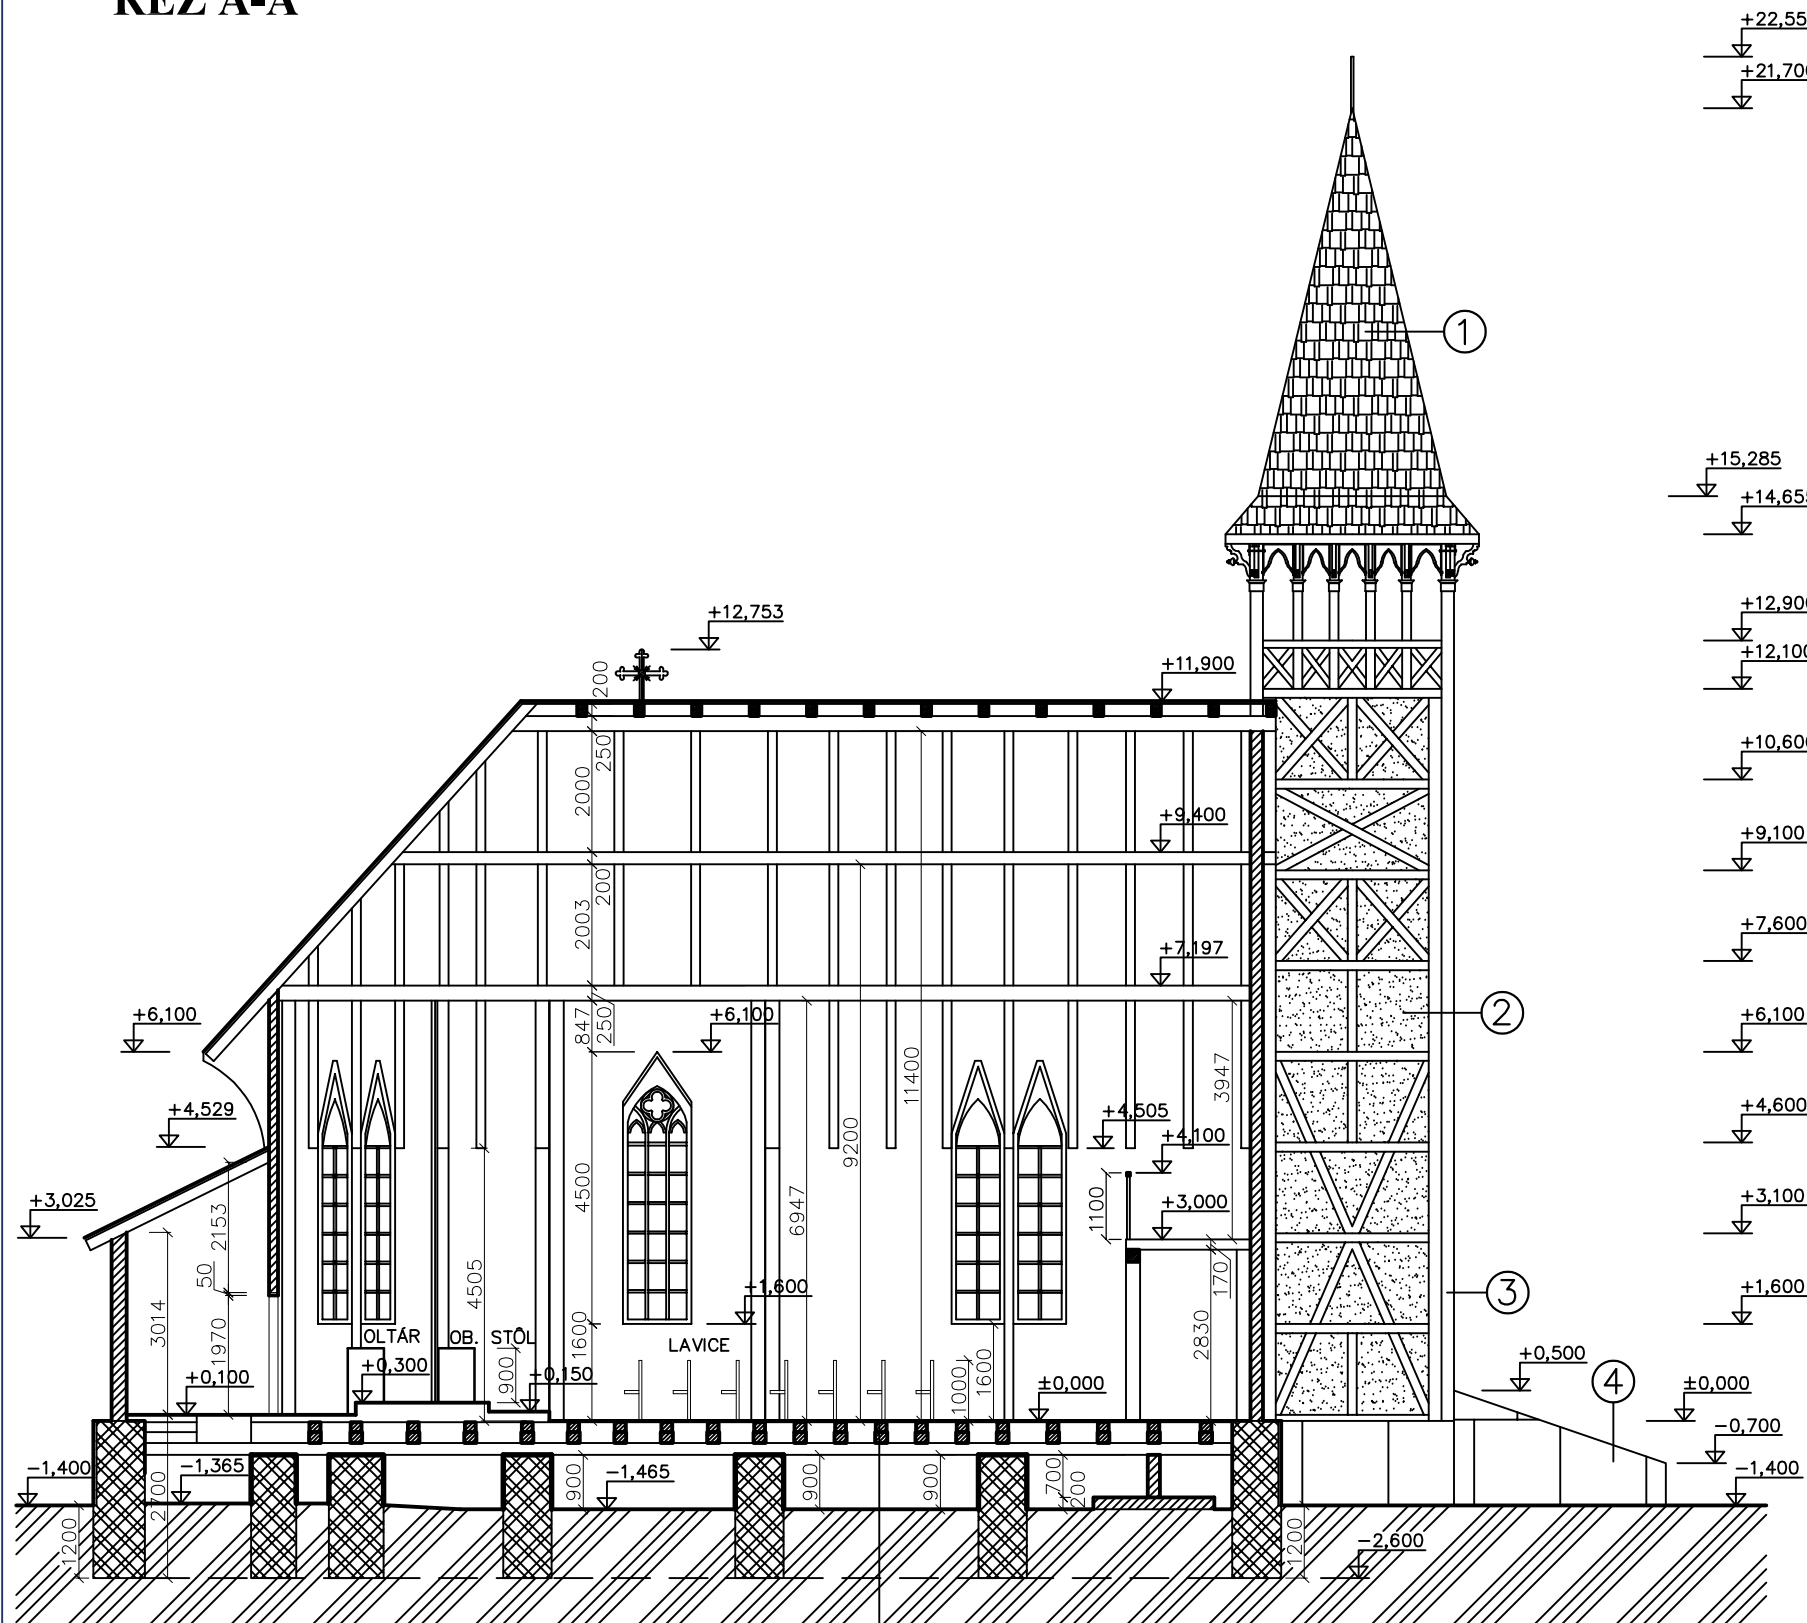


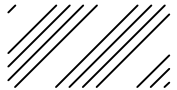
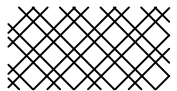
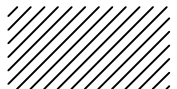
REZ A-A



LEGENDA POVRCHOVÝCH ÚPRAV:

- ① DREVENÝ ŠINDEL
- ② VÁPENNO-CEMENTOVÁ OMIETKA
- ③ DREVO PRÍRODNEJ FARBY
- ④ OBKLAD Z TRAVERTÍNU

LEGENDA MATERIÁLOV:

-  PŮVODNÝ TERÉN
-  MURIVO Z KAMEŇA
-  MATERIÁL DREVA

DREVENÁ PALUBOVKA
 DREVENÝ TRÁM 180x160
 DREVENÝ TRÁM 200x180
 DREVENÝ TRÁM 300x200

ING. ANTON KÁLOVEC, STATIK
 ŠROBÁROVA 2678/33, 058 01 POPRAD, TEL. 052/7731755

Pečiatka:	Vedúci projektant: Ing. Anton Kálovec	Zodpovedný projektant: Ing. Anton Kálovec	Stupeň: ZAMERANIE
	Vypracoval: Ing. Anton Kálovec		Dátum: 11/2018
	Investor: Rímskokatolícka cirkev Farnosť Vysoké Tatry Nový Smokovec 113		Počet form. A4: 2x4
	Akcia: KOSTOL NEPOŠKVRNENÉHO POČATIA PANNY MÁRIE STARÝ SMOKOVEC		Mierka:
Podpis:	Výkres - časť: REZ A-A - STARÝ STAV		Profesia: S Č. výkr. : 6